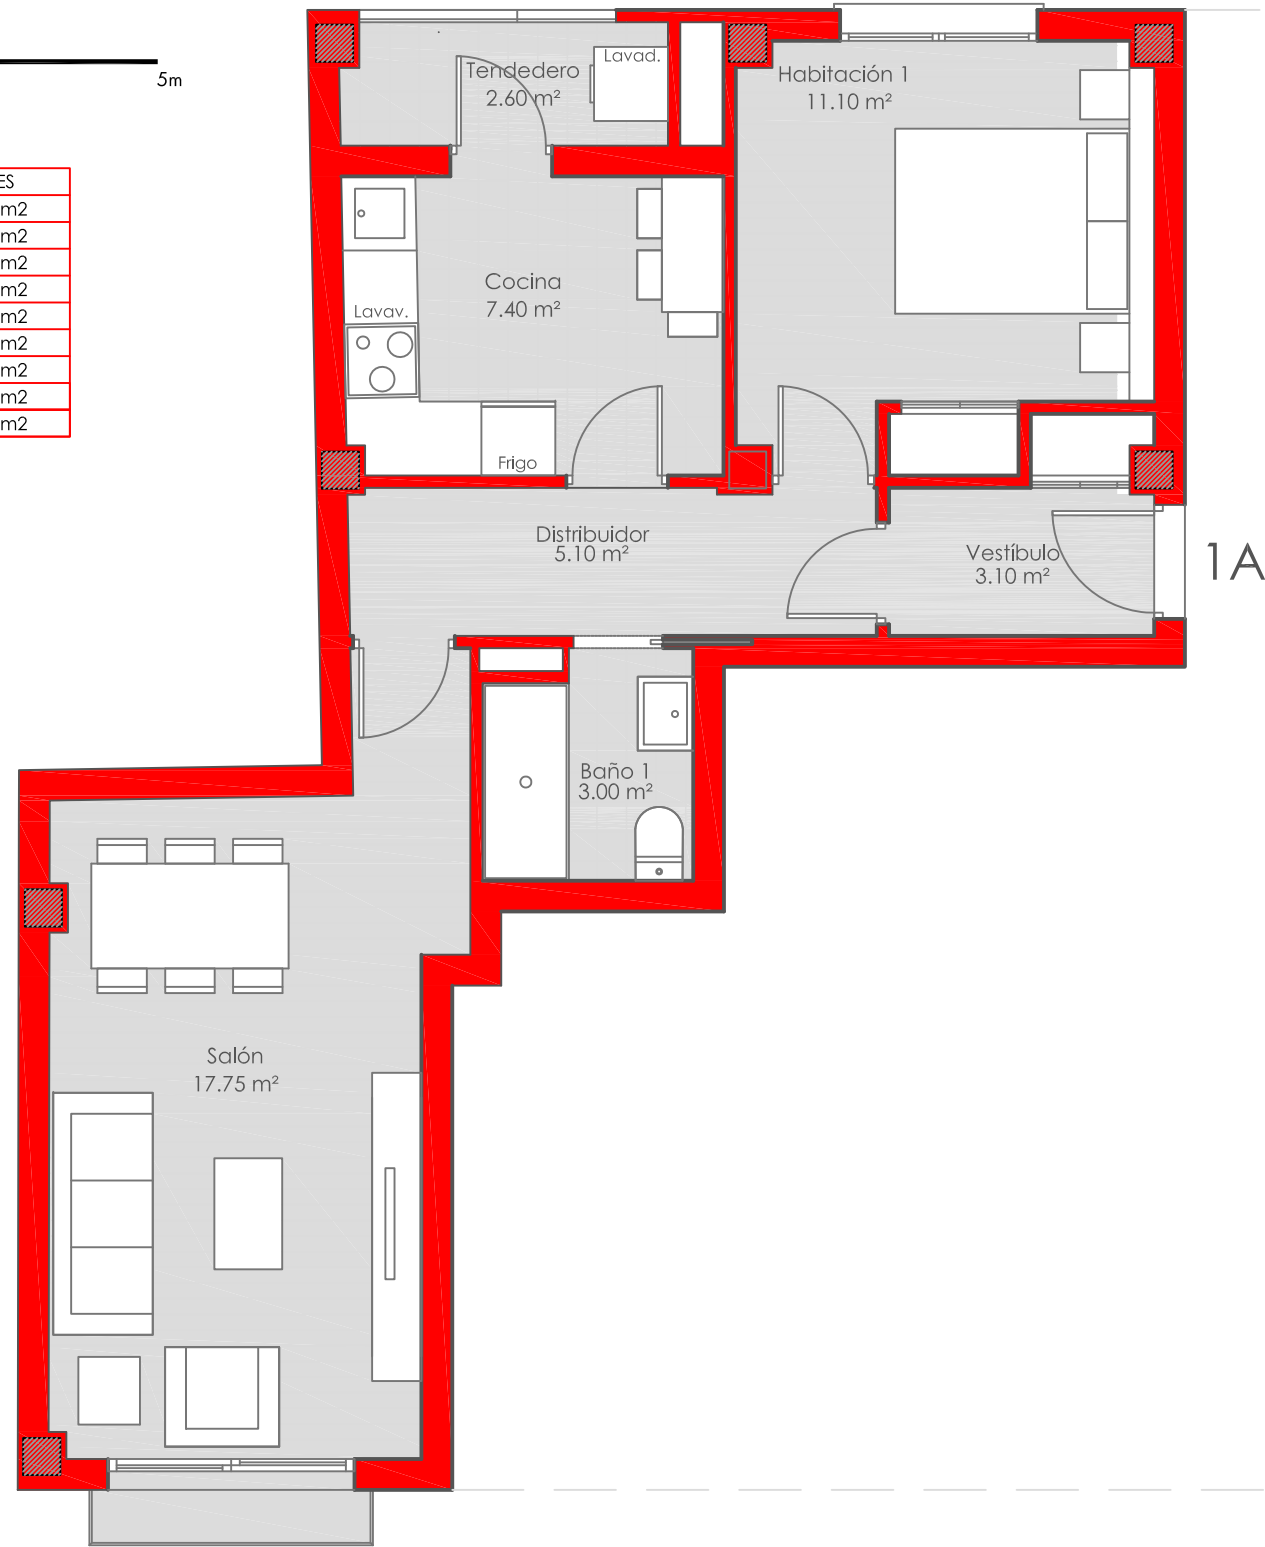


VIVIENDA 1º A

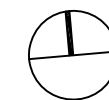


TABLA DE SUPERFICIES

VIVIENDA 1º A:	CONST.	ÚTILES
Vestíbulo		3,10 m ²
Distribuidor		5,10 m ²
Salón		17,75 m ²
Cocina		7,40 m ²
Tendedero		2,60 m ²
Baño 01		3,00 m ²
Habitación 01		11,10 m ²
Balcón 1ºA		0,97 m ²
TOTAL VIV 1º A	62,50 m²	51,02 m²




1A



Plano de venta sujeto a ajustes y modificaciones según exigencias de la dirección facultativa

EDIFICIO DE 9 VIVIENDAS

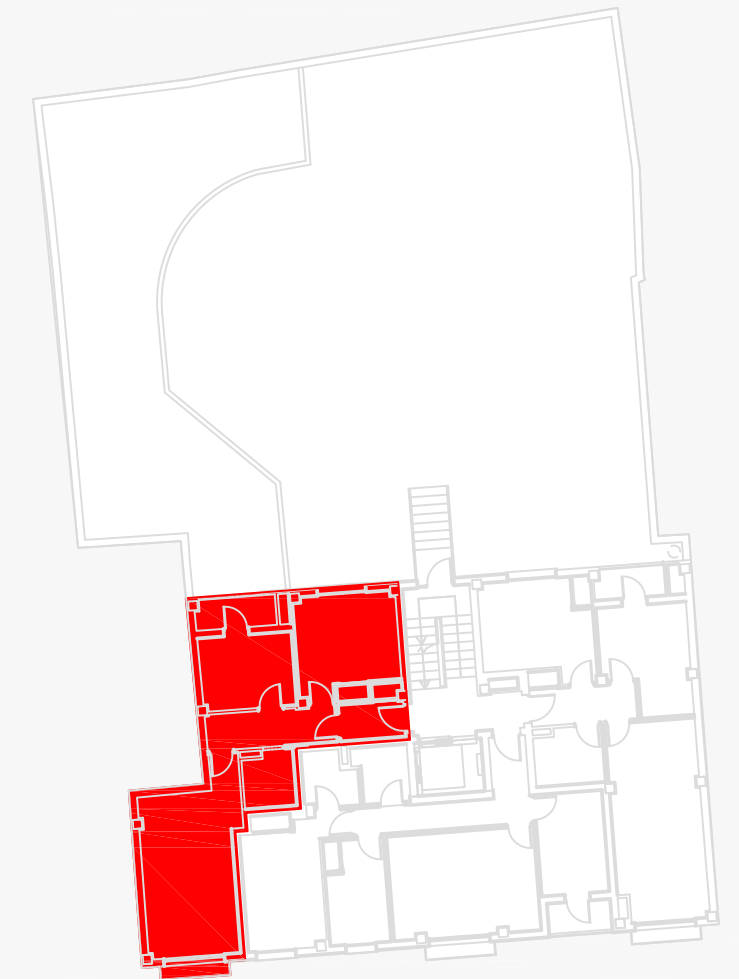

PLANTA PRIMERA

AMA
GUA
2012

EDIFICIO PLAZA DE LA IGLESIA

c/ Ricardo Medem nº 20

Móstoles

